1 : 200

SCALE 1:200 @ A1

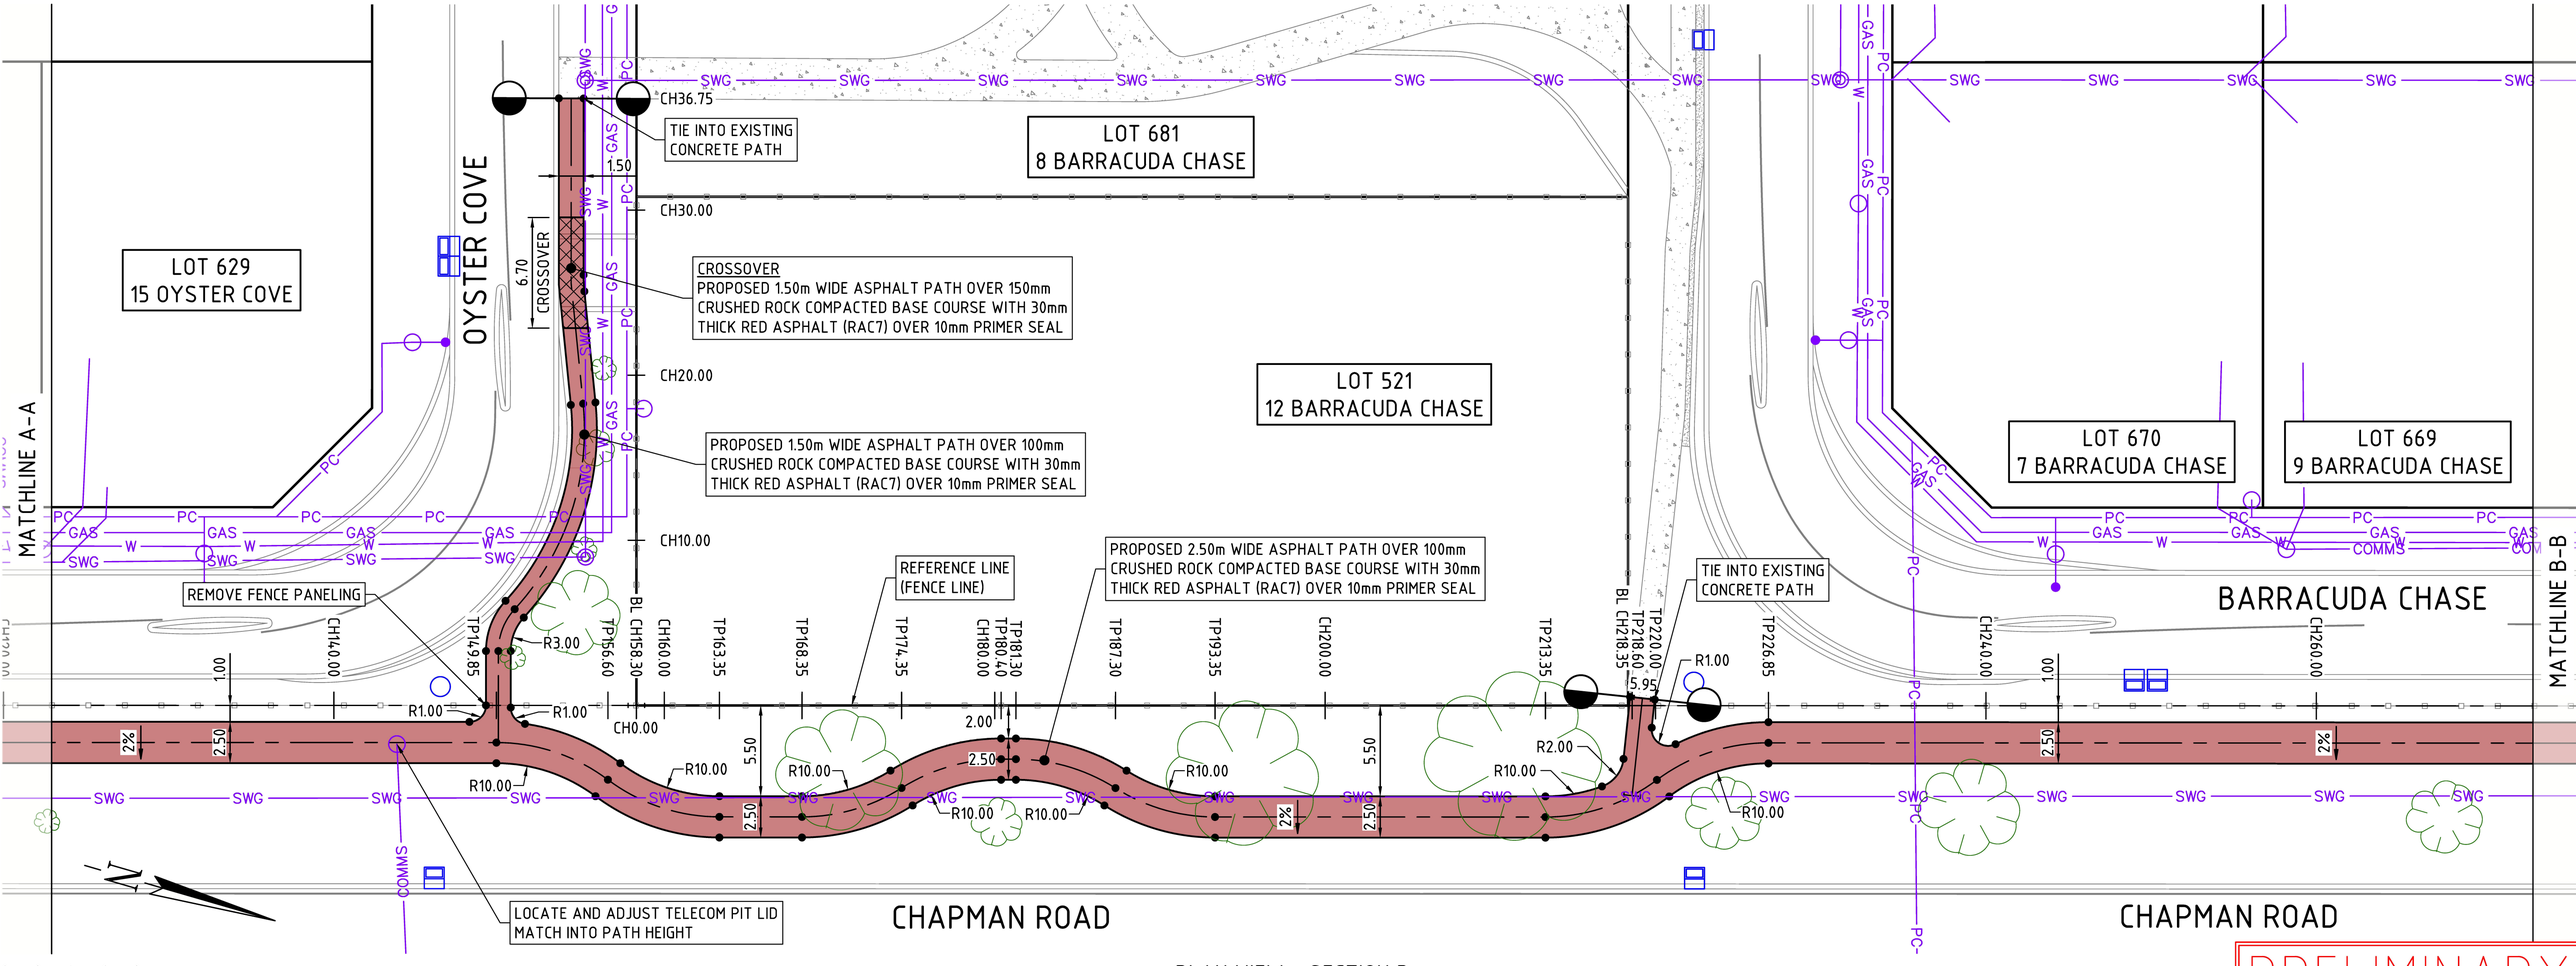

0 2 4 6 8m

1 : 200 @ A1

PLAN VIEW - SECTION B

SCALE 1:200 @ A1

PRELIMINARY